
[illegible]

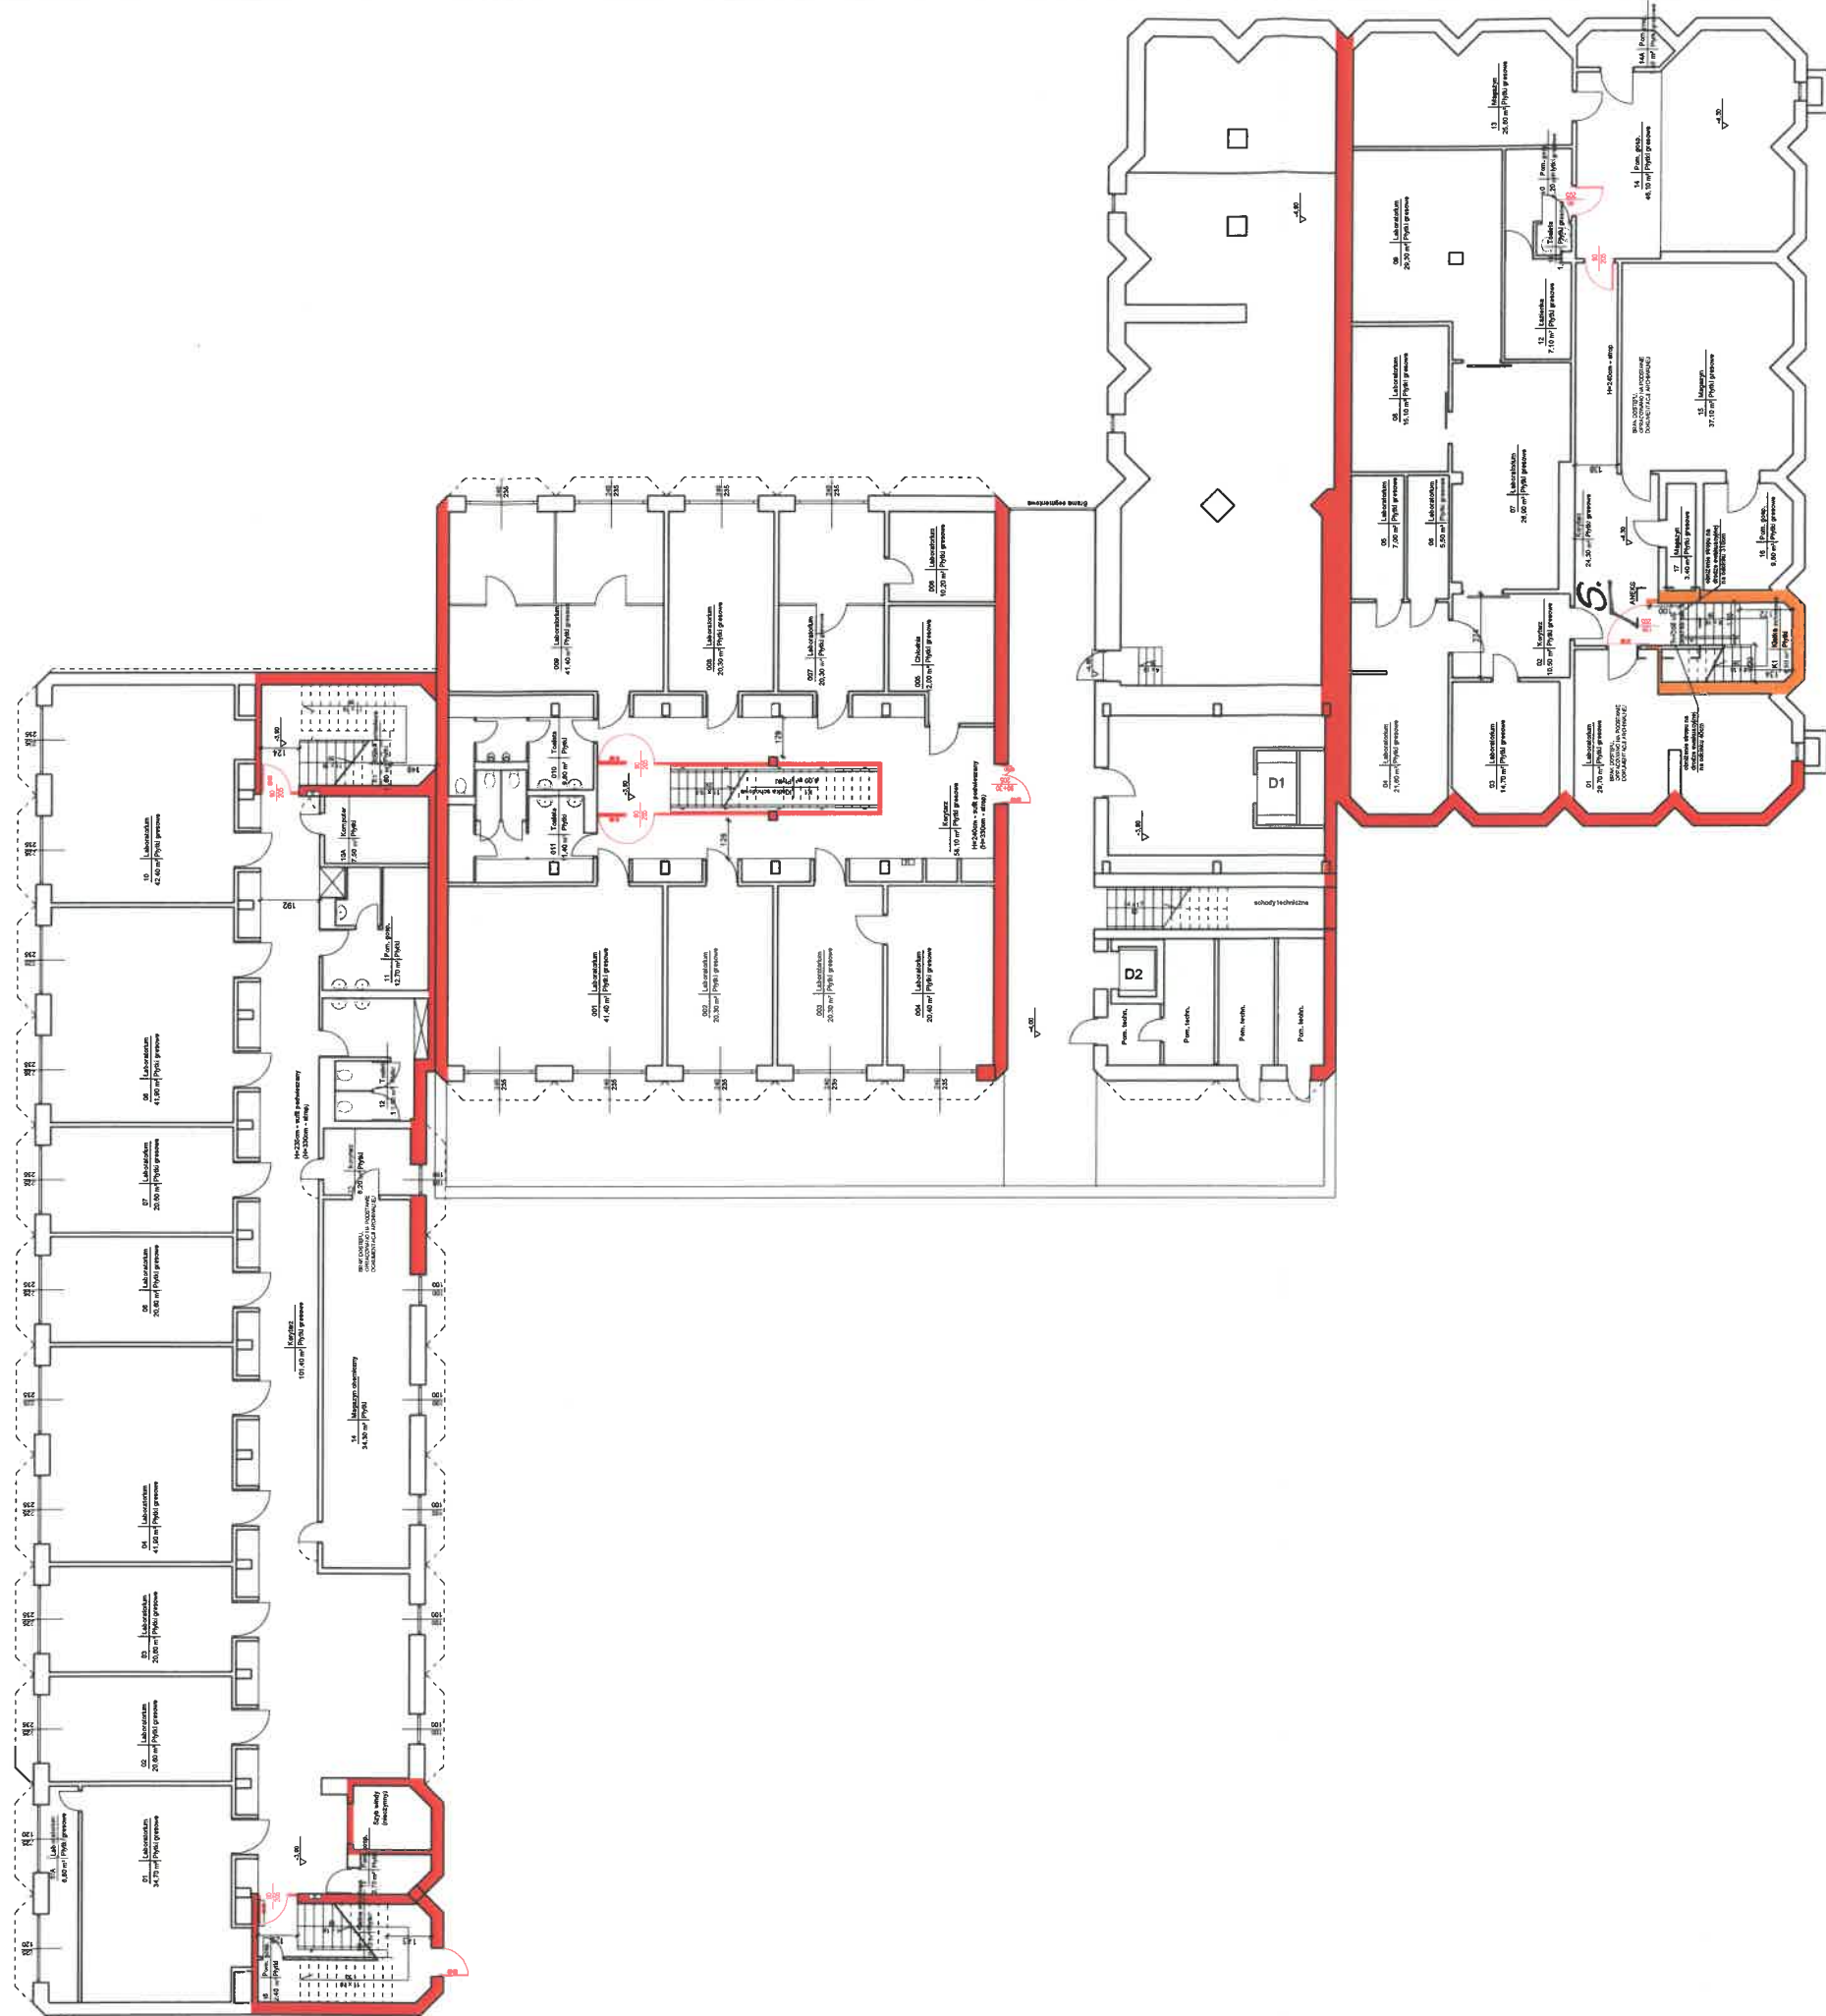

[illegible]



PRZECZOZNAWCA  
ds. zabezpieczeń przeciwpożarowych

[illegible]

KOMENDA WOJEWÓDZKA  
Państwowej Straży Pożarnej  
w Poznaniu  
Wydział Kontrolno-Rozpoznawczy






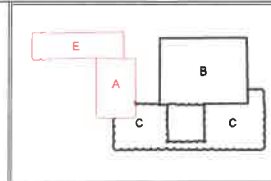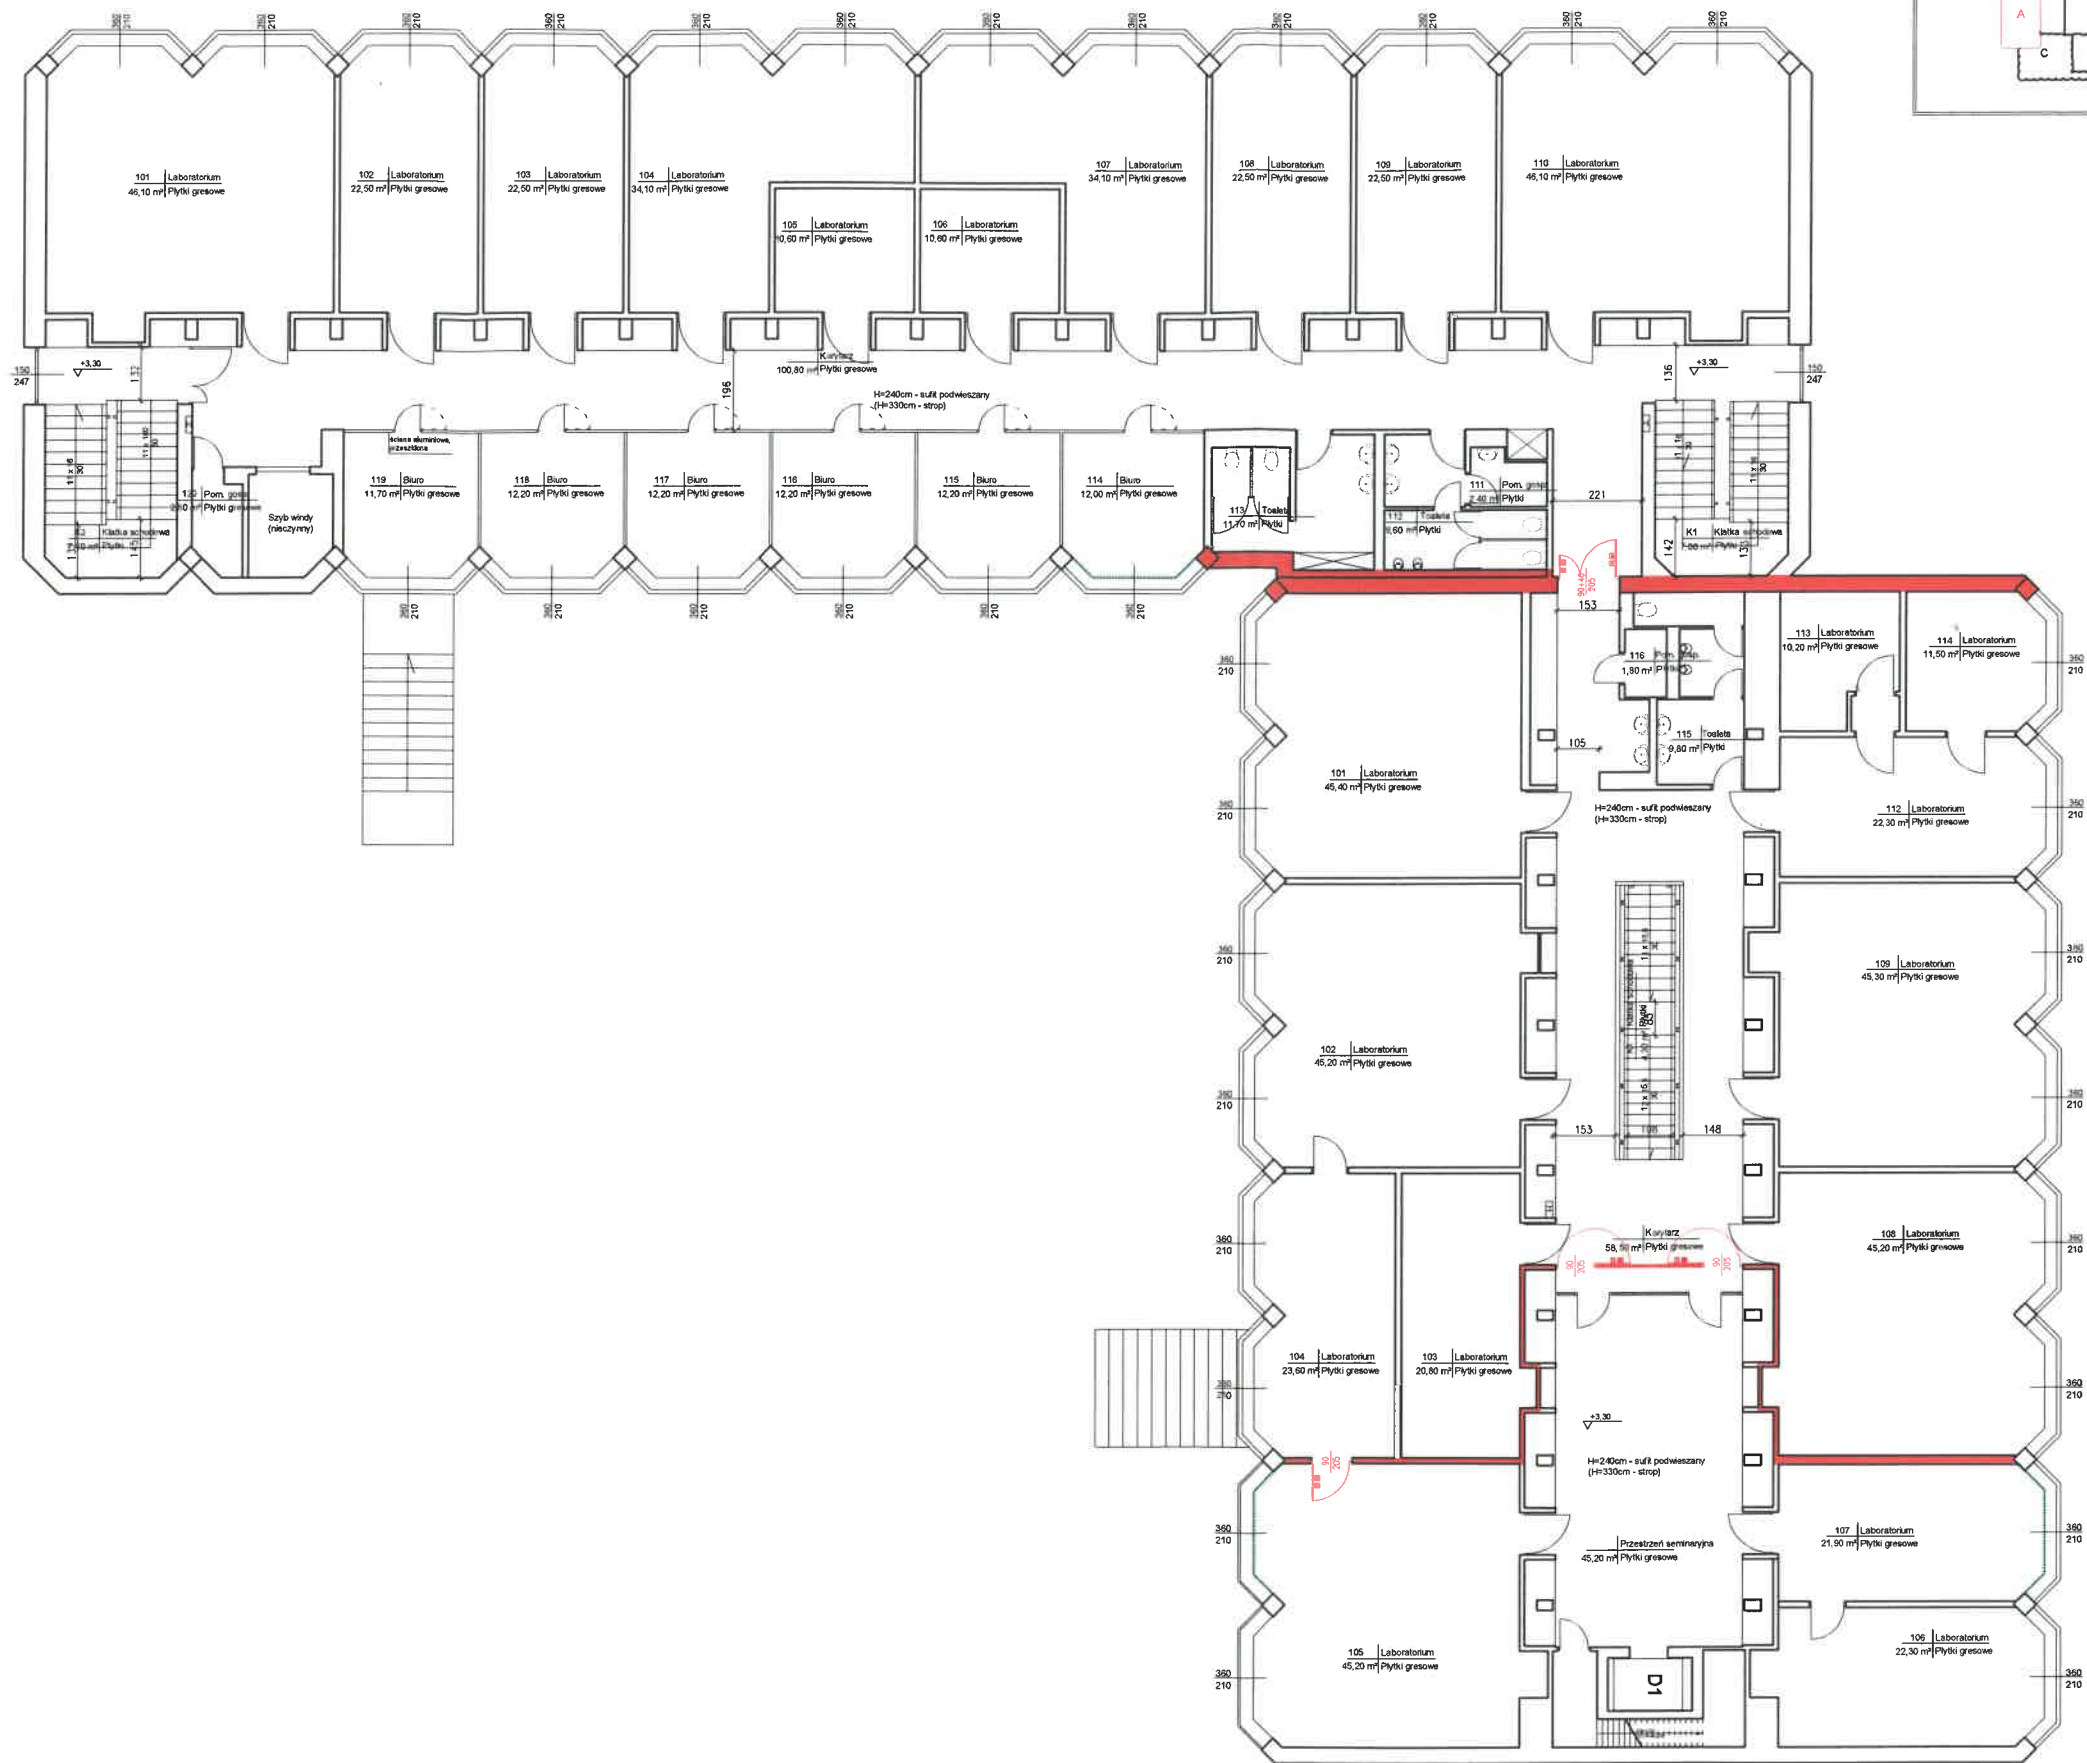



- LEGENDA**
- Zakres ujęty w aneksie do Ekspertyzy Technicznej
  - Ściany REI 120
  - Ściany REI 60
  - Ściany EI 60
  - Zakucie ognioodporna EI 60
  - Drzwi EI 30
  - Drzwi EI 60

Obiekt:	EKSPERTYZA TECHNICZNA STANU OCHRONY PRZECIWPOŻAROWEJ DLA BUDYNKÓW A, B, C, E PAŃSTWOWEJ AKADEMII NAUK		
Temat:	EKSPERTYZA TECHNICZNA		
Podpis:	RZECZNIKOWA		
nr 88/03	nr 88/03		
61-357 Poznań, ul. Okopowa 12	61-357 Poznań, ul. Okopowa 12		
tel. 61-877-31-00	tel. 61-877-31-00		
Nazwa rysunku:	RZUT PIĘTRA (BUDYNEK E, A)	Skala:	1:100
Nr rys:	4		

KOMENDA WOJEWÓDZKA  
Państwowej Straży Pożarnej  
w Poznaniu  
Wydział Kontrolno-Rozpoznawczy

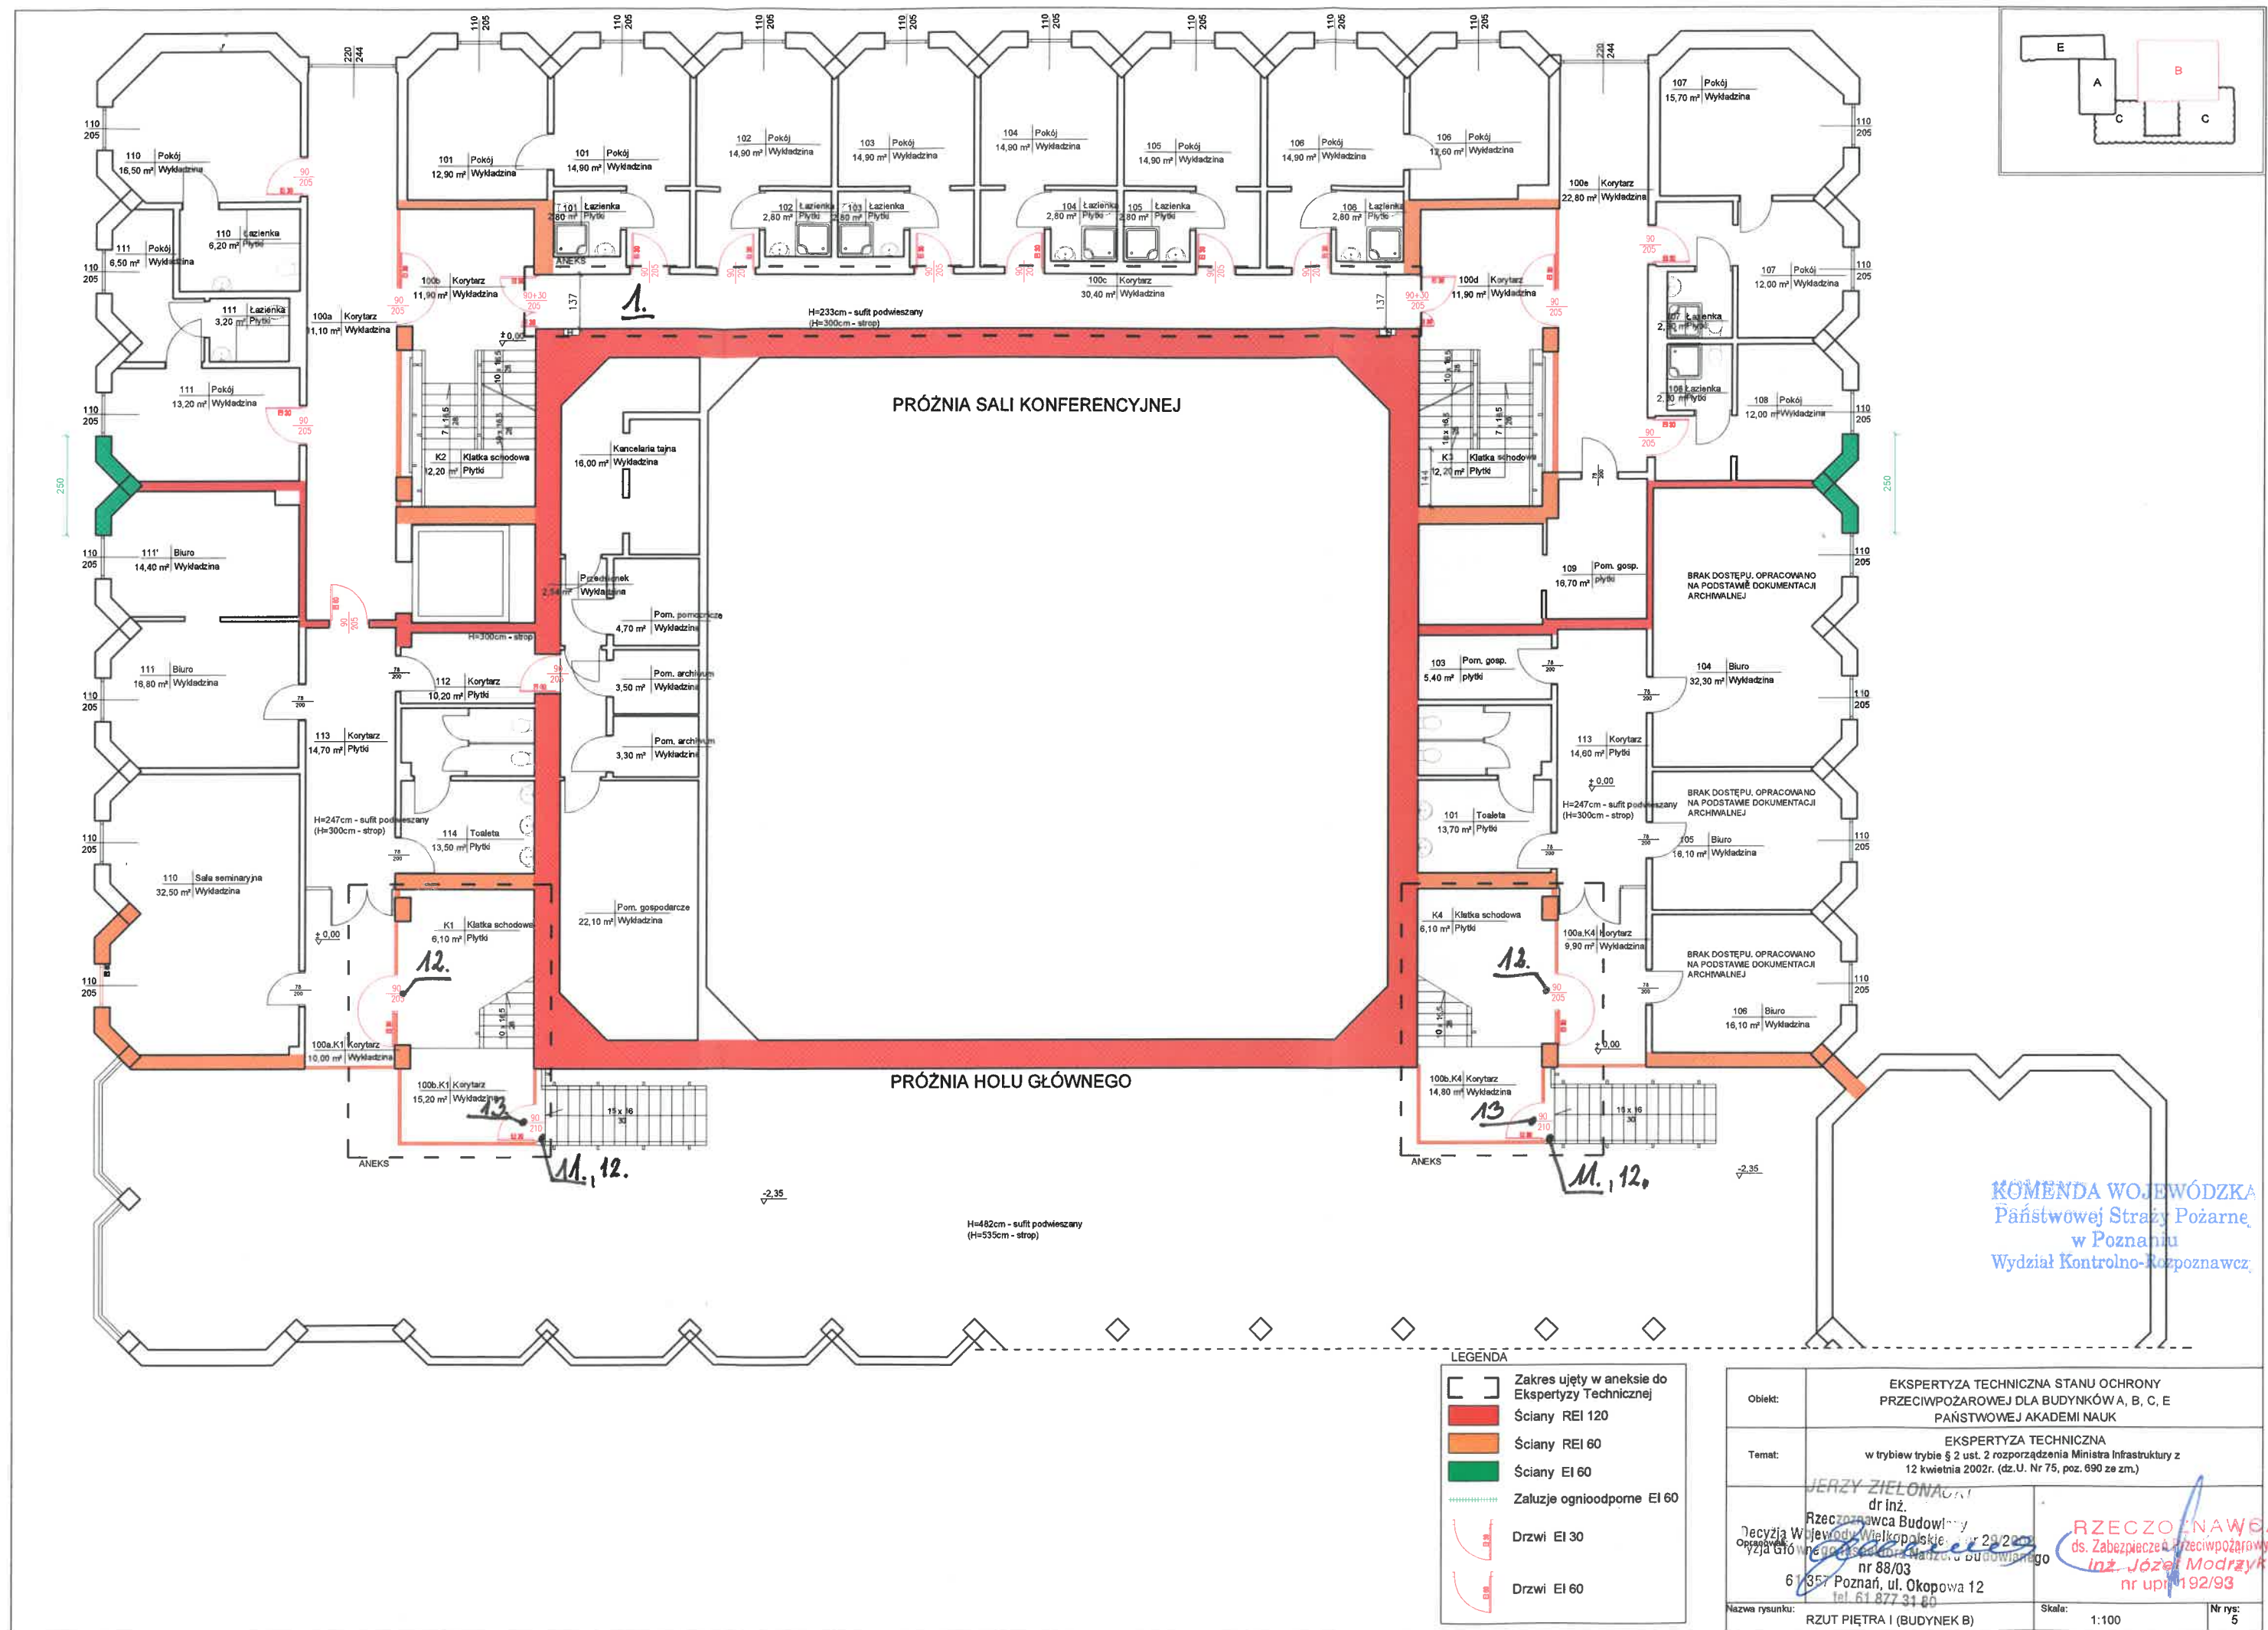



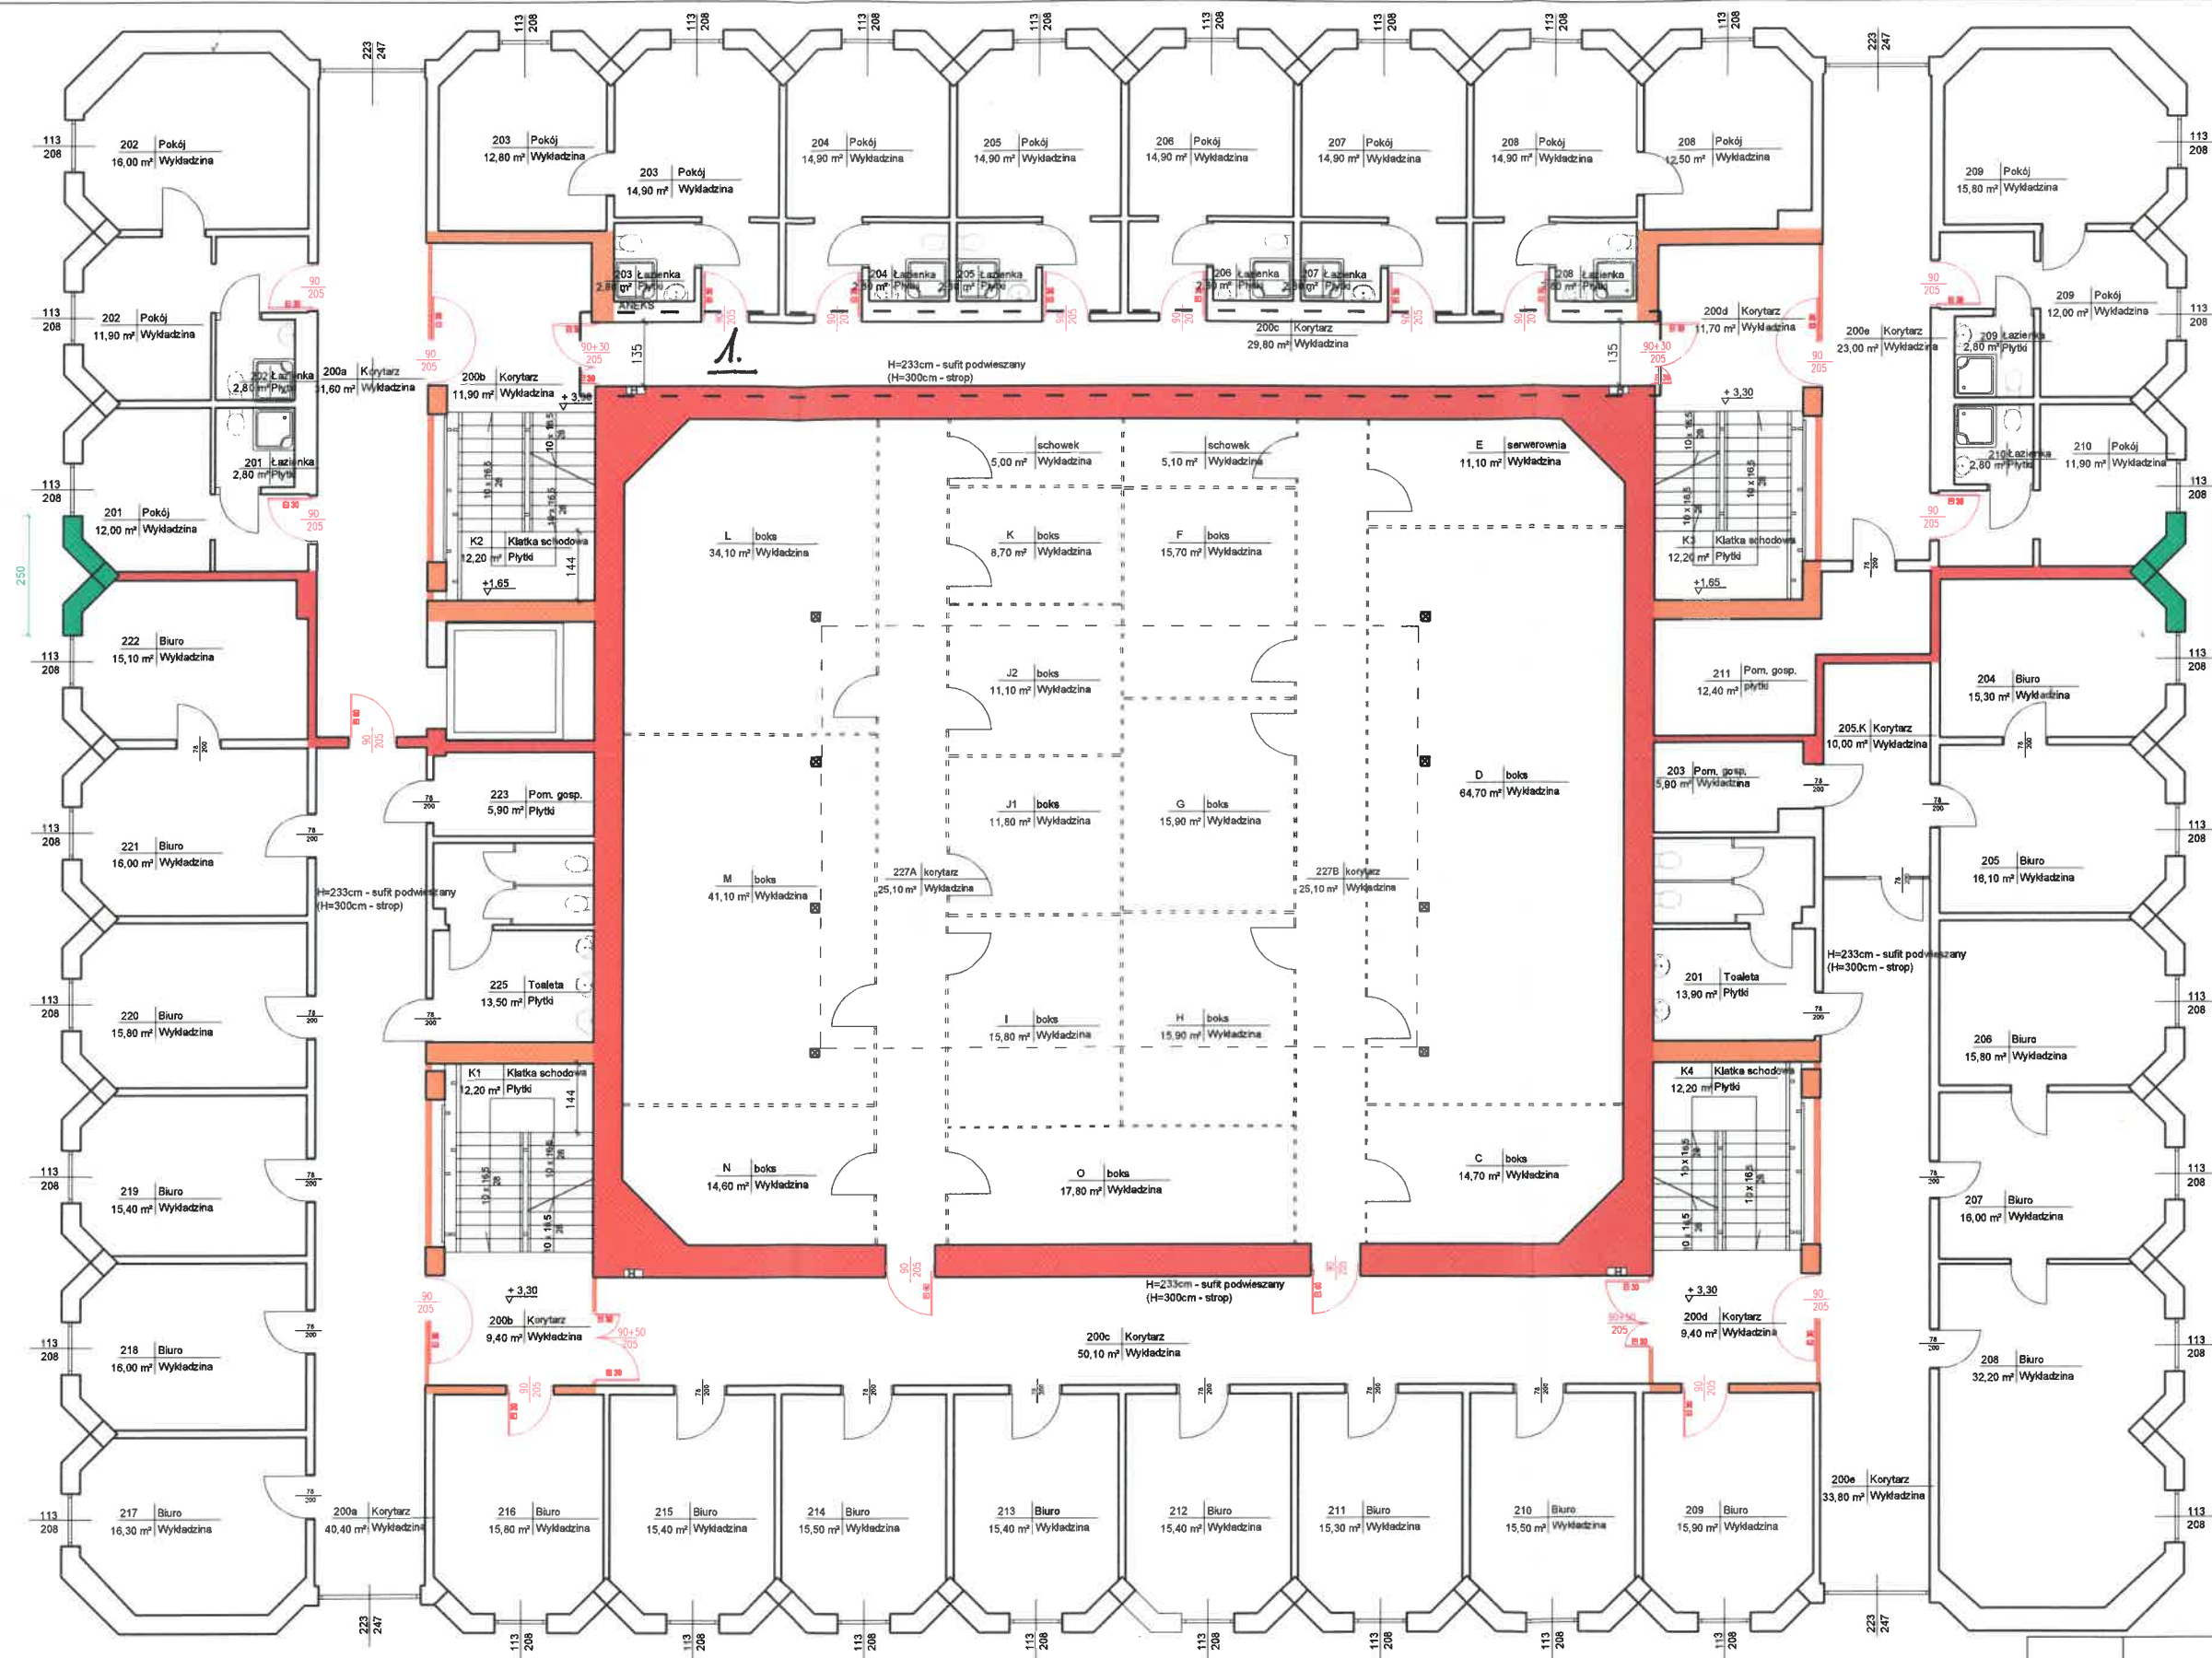
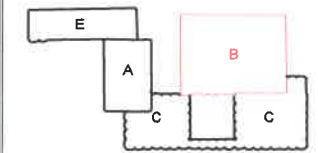


KOMENDA WOJEWÓDZK/  
Państwowej Straży Pożarnej  
w Poznaniu  
Wydział Kontrolno-Rozpoznawczy

LEGENDA	
	Zakres ujęty w aneksie do Ekspertyzy Technicznej
	Ściany REI 120
	Ściany REI 60
	Ściany EI 60
	Zaluzje ognioodpne EI 60
	Drzwi EI 30
	Drzwi EI 60

Obiekt:	EKSPERTYZA TECHNICZNA STANU OCHRONY PRZECIWOPOŻAROWEJ DLA BUDYNKÓW A, B, C, E PAŃSTWOWEJ AKADEMII NAUK		
Temat:	EKSPERTYZA TECHNICZNA w trybie trybie § 2 ust. 2 rozporządzenia Ministra Infrastruktury z 12 kwietnia 2002r. (dz. U. Nr 75, poz. 690 ze zm.)		
<div>Decyzja Wojewody Wielkopolskiego z 29.09.2002 z dnia 29.09.2002 r. o wyrażeniu zgody na budowę nr 88/03 61-337 Poznań, ul. Okopowa 12 tel. 61 677 31 80</div> <div>RZECZOZNAWCA ds. Zabezpieczeń Przeciwożarowych inż. Józef Modrzyk nr upr. 192/93</div>			
Nazwa rysunku:	RZUT PIETRA II (BUDYNEK B)	Skala:	1:100
		Nr rys:	6



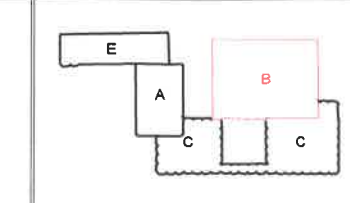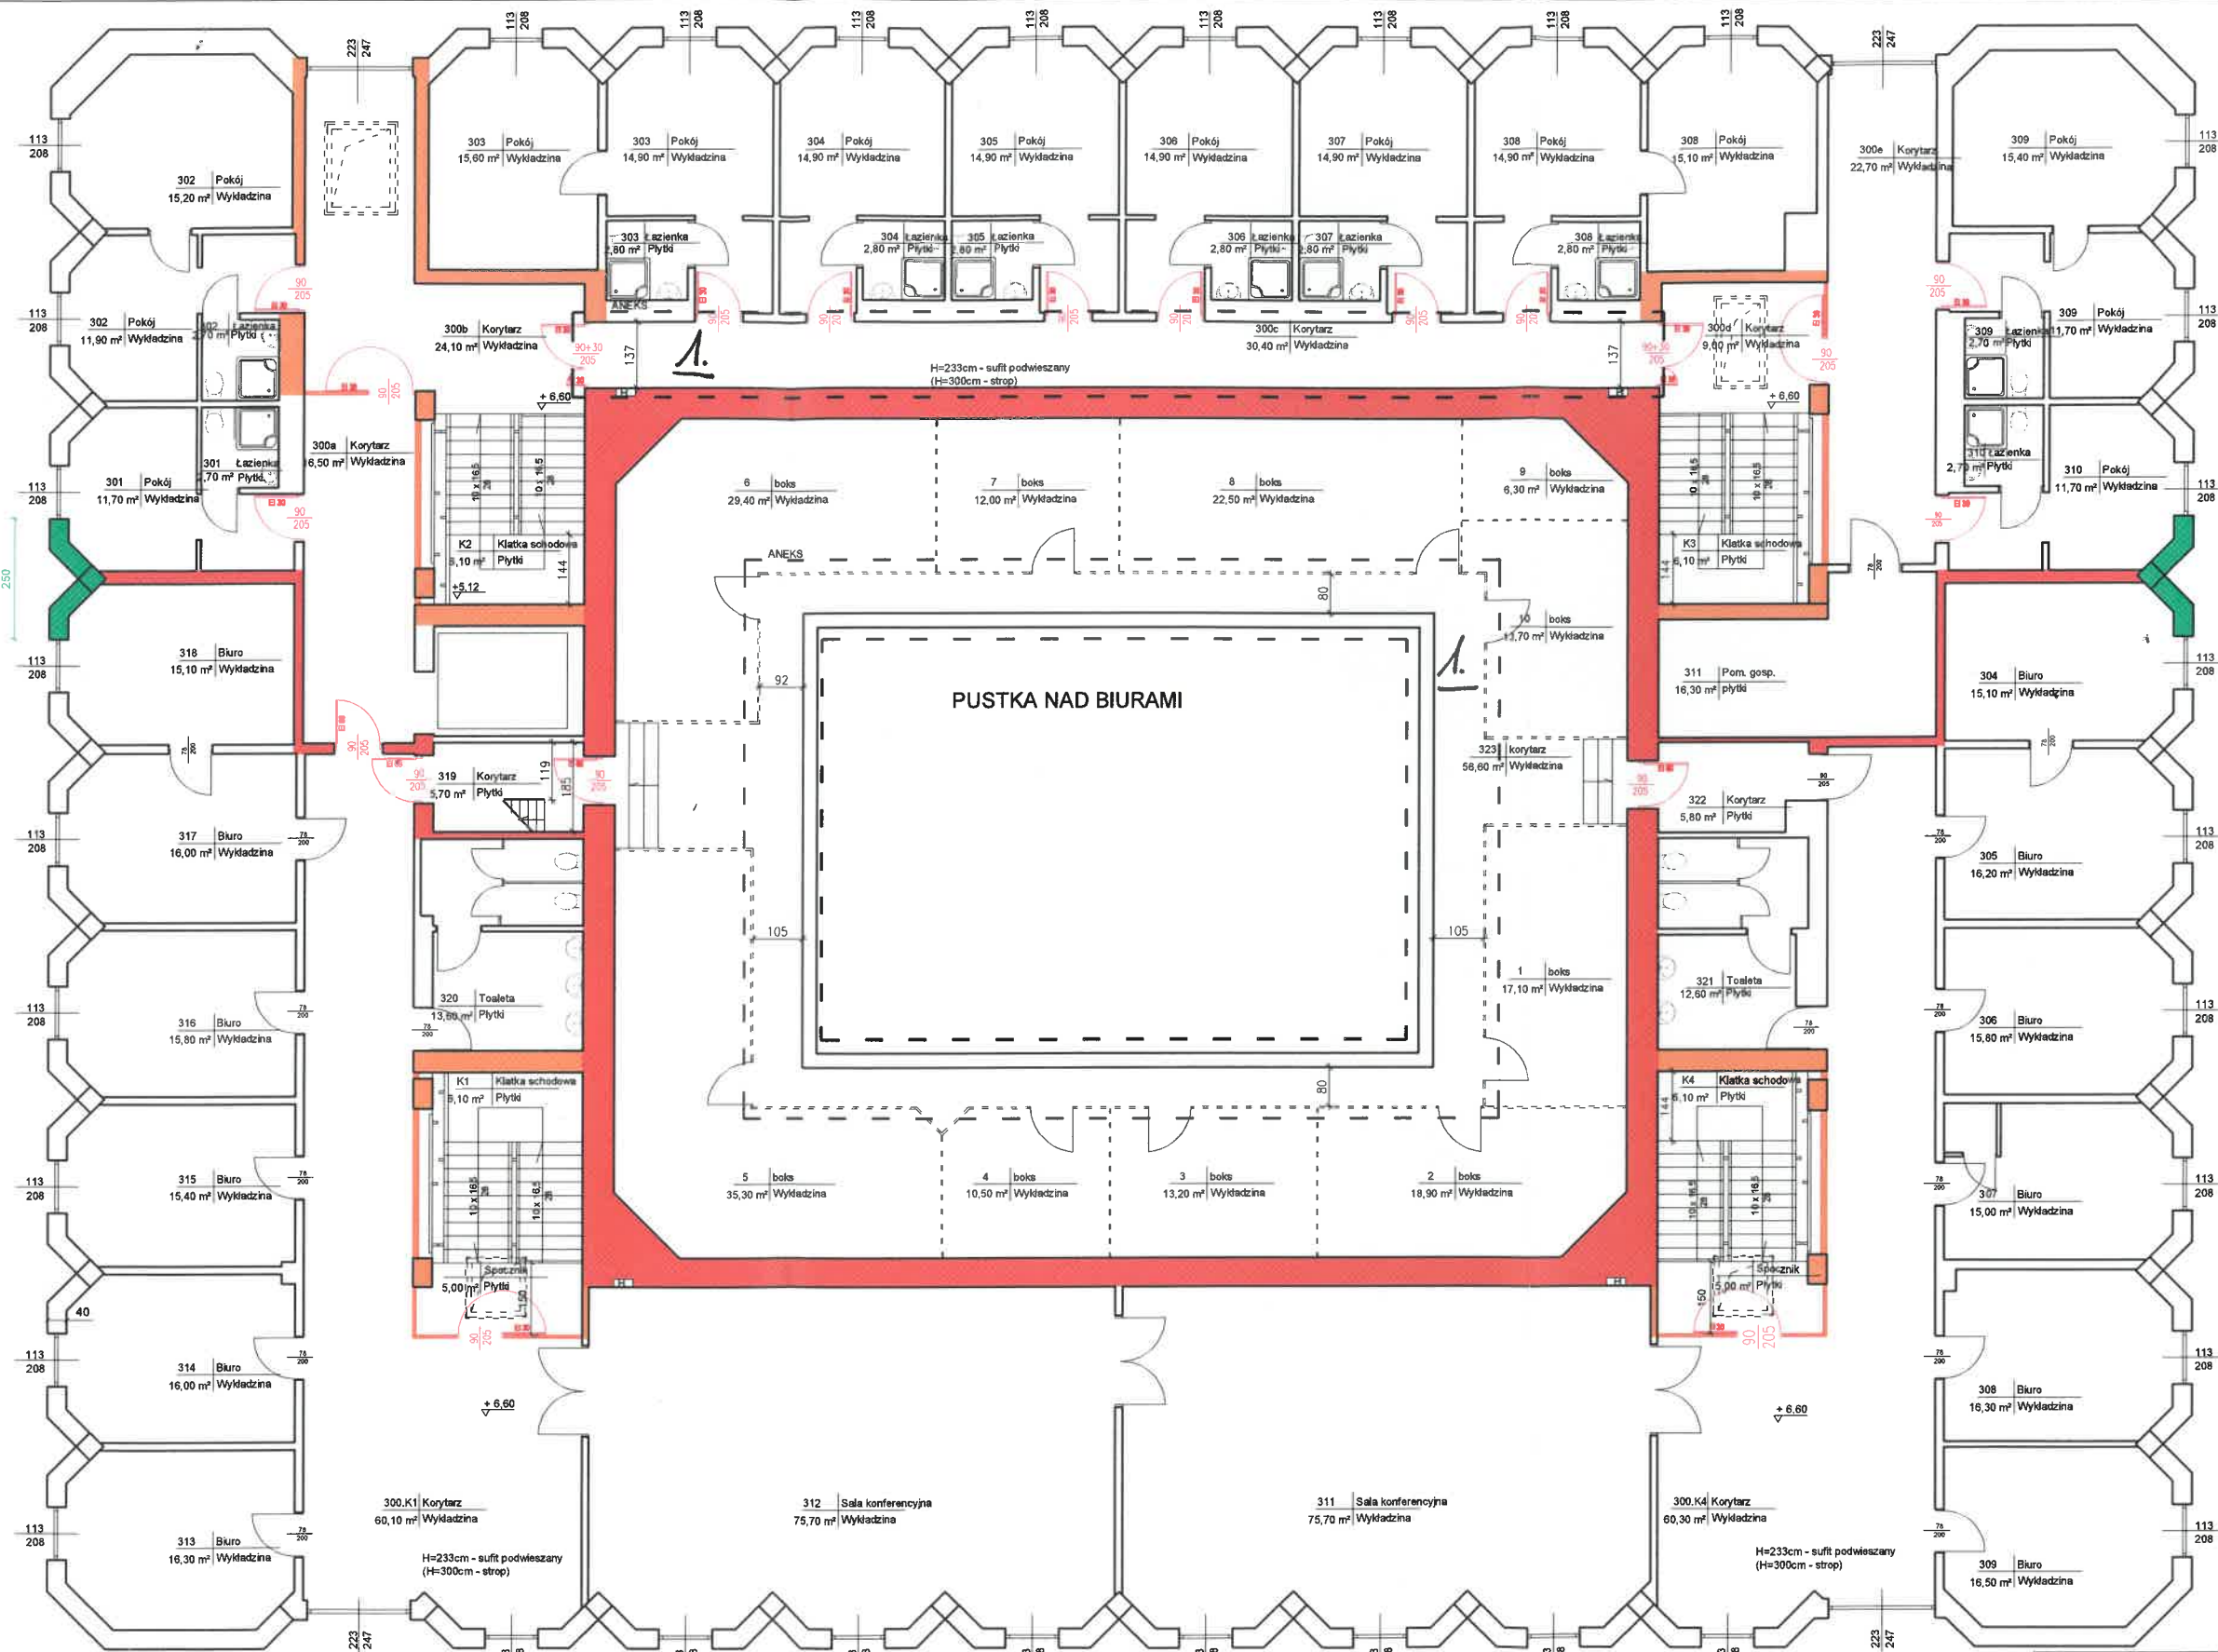

KOMENDA WOJEWÓDZI  
Państwowej Straży Pożarnej  
w Poznaniu  
Wydział Kontrolno-Rozpoznawczy

LEGENDA	
	Zakres ujęty w aneksie do Ekspertyzy Technicznej
	Ściany REI 120
	Ściany REI 60
	Ściany EI 60
	Zaluzje ogniodopuszczalne EI 60
	Drzwi EI 30
	Drzwi EI 60

Obiekt:	EKSPERTYZA TECHNICZNA STANU OCHRONY PRZECIWOPOŻAROWEJ DLA BUDYNKÓW A, B, C, E PAŃSTWOWEJ AKADEMII NAUK		
Temat:	EKSPERTYZA TECHNICZNA w trybie trybie § 2 ust. 2 rozporządzenia Ministra Infrastruktury z 12 kwietnia 2002r. (dz. U. Nr 75, poz. 690 ze zm.)		
Skala:		1:100	Nr rys: 7